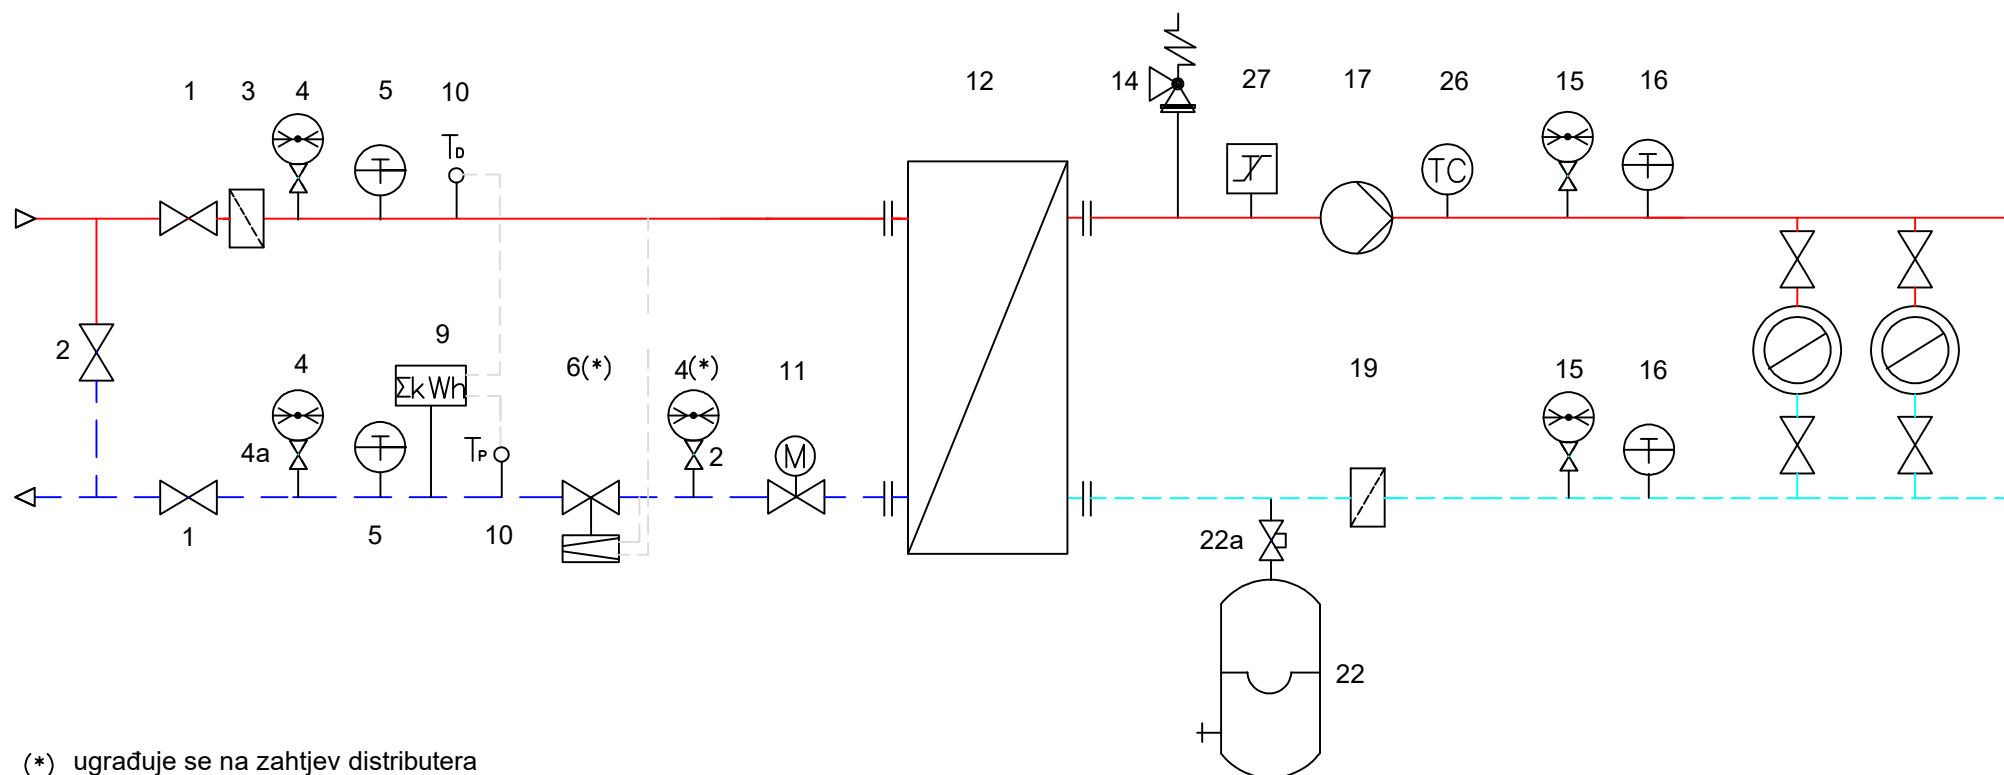


PRILOG 1: INDIREKTNA TOPLOTNA PREDAJNA STANICA - OPŠTI POJMOVI