


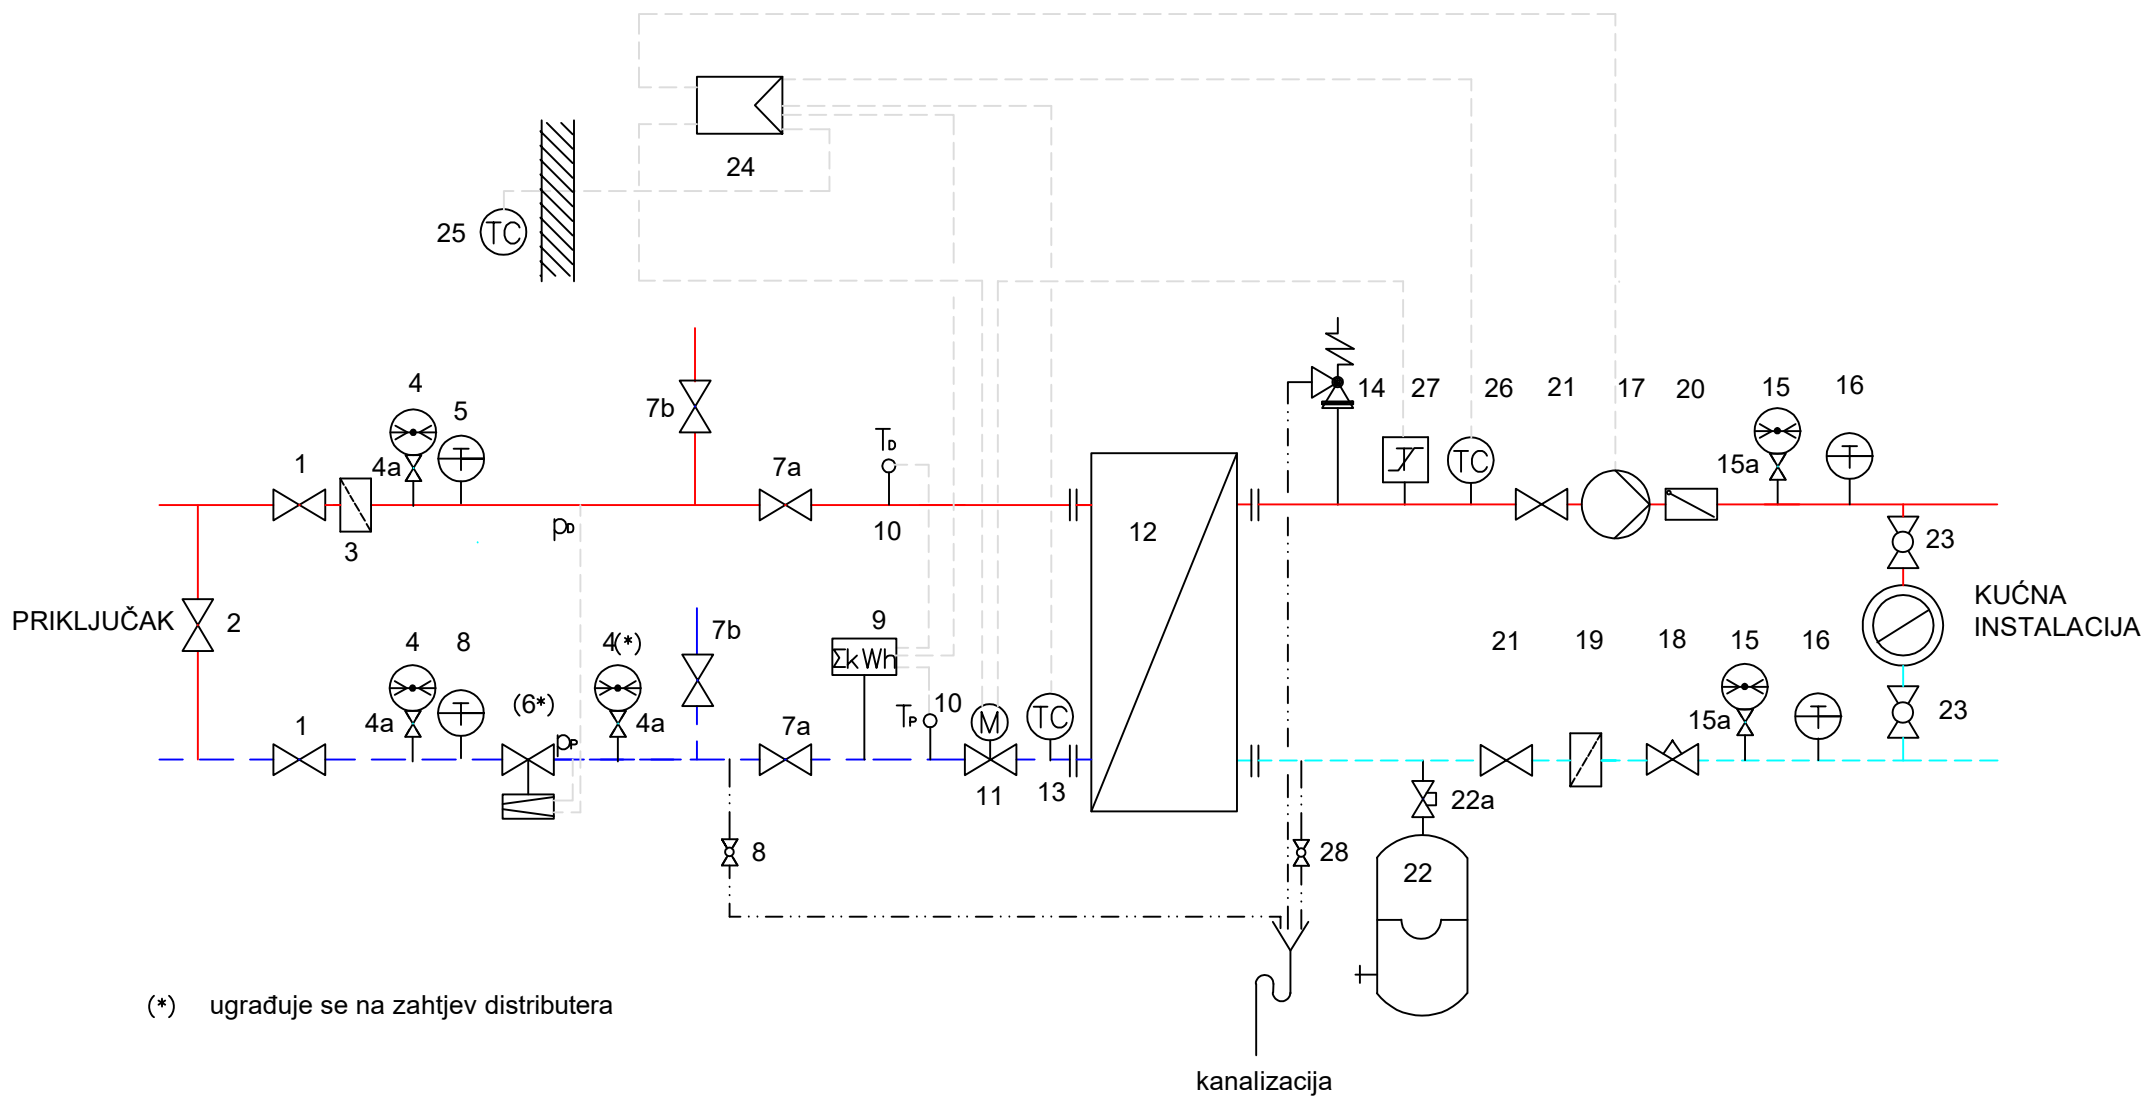

PRILOG 2: TEHN. ŠEMA INDIREKTNE TOPLOTNE PREDAJNE STANICE